


戎橋

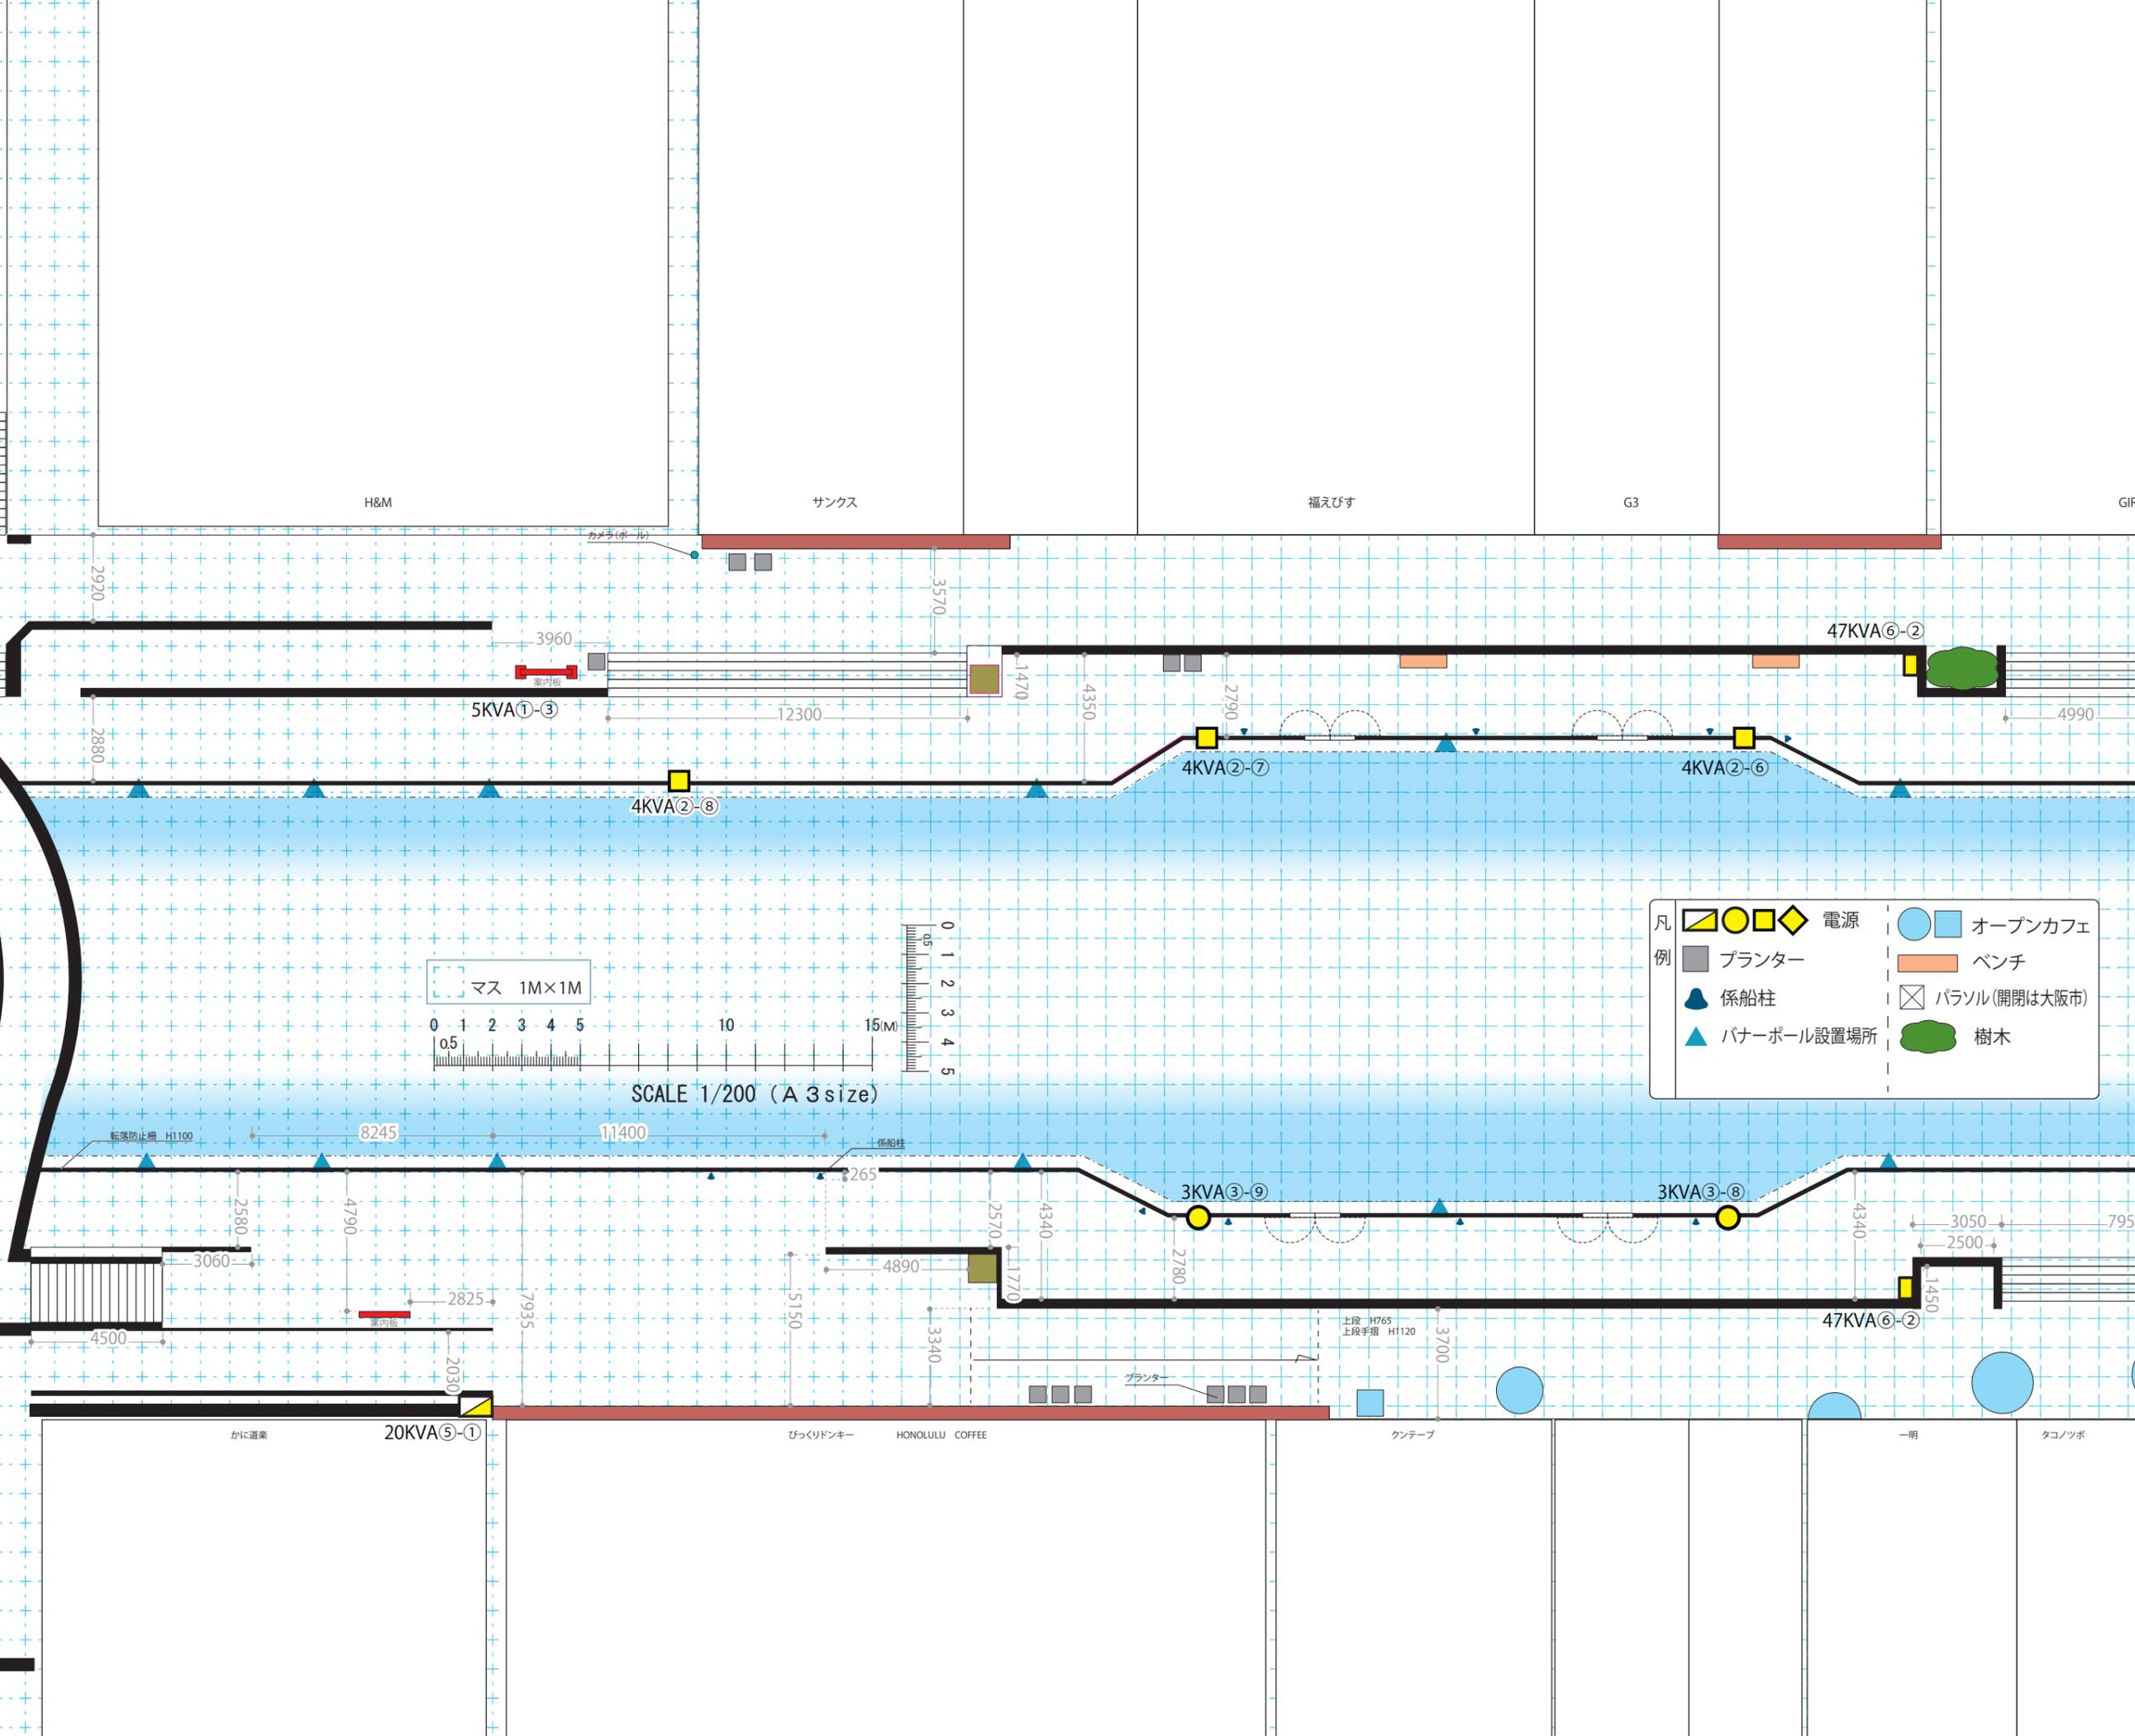

H&M

サンクス

福えびす

G3

GIF

カメラ(ポール)

2920

3960

5KVA①-③

12300

1470

4350

4KVA②-⑦

2790


4KVA②-⑥

47KVA⑥-②

4990

4KVA②-⑧

マス 1M×1M

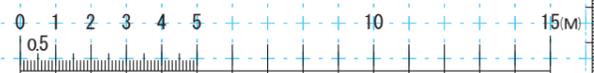

SCALE 1/200 (A3 size)



凡	電源	オープンカフェ
例	プランター	ベンチ
	係船柱	パラソル(開閉は大阪市)
	パナーポール設置場所	樹木

転落防止柵 H1100

8245

11400

係船柱

265

3KVA③-⑨

3KVA③-⑧

47KVA⑥-②

795

3060

2580

4790

2825

7935

4890

5150

2570

4340

1770

プランター

土段 H765

上段手摺 H1120

3700

4340

3050

2500

1450

かに道楽

20KVA⑤-①

びっくリドンキー

HONOLULU COFFEE

クンテーブ

一明

タコノツボ