


# 戎橋

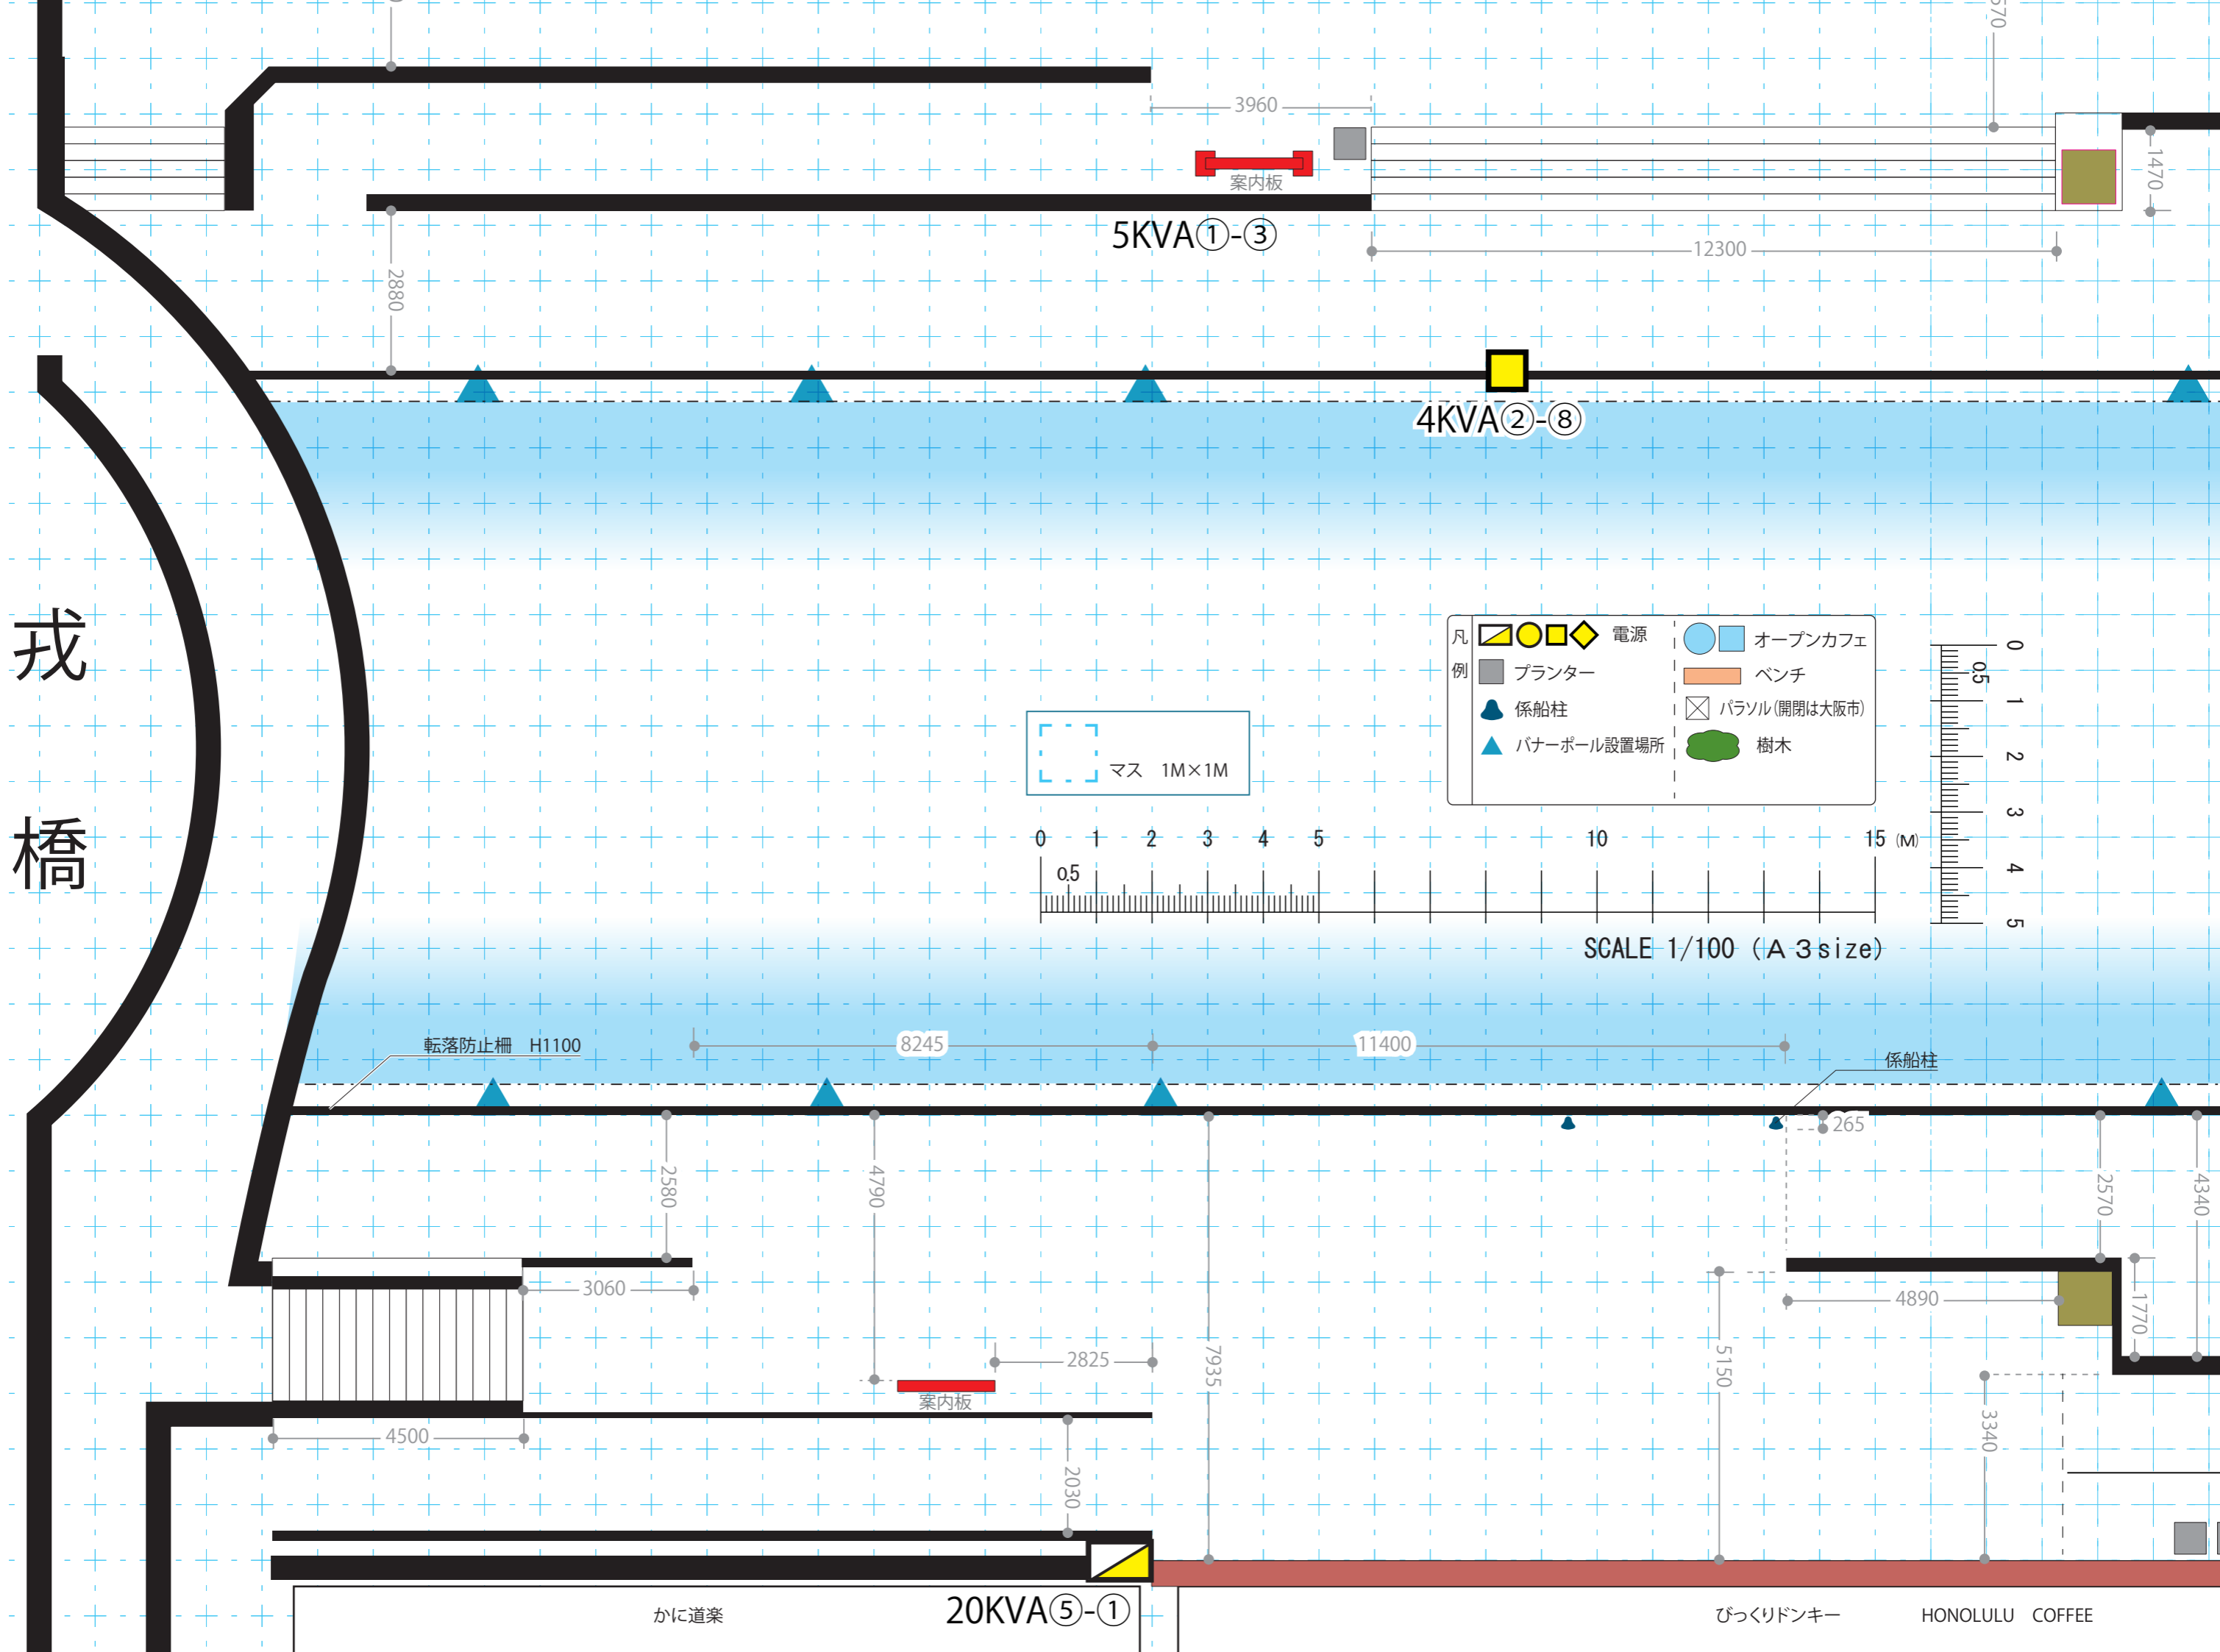



5KVA①-③

4KVA②-⑧

20KVA⑤-①

凡				電源		オープンカフェ
例				プランター		ベンチ
				係船柱		パラソル(開閉は大阪市)
				バナーポール設置場所		樹木

マス 1M×1M

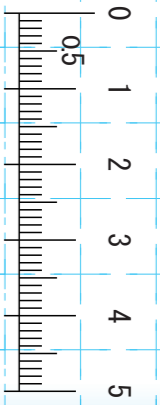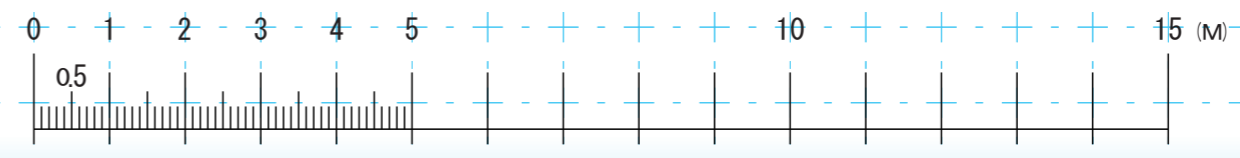

転落防止柵 H1100

8245

11400

係船柱

265

3060

2580

4790

2825

7935

案内板

4500

2030

4890

5150

3340

1770

2570

4340

かに道楽

びっくりドンキー

HONOLULU COFFEE